
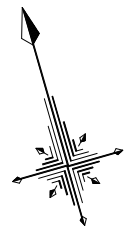


1階平面図 S=1:100 (床面積 1,624.74m<sup>2</sup>)

- 執務スペース
- 共用スペース
- バックヤード

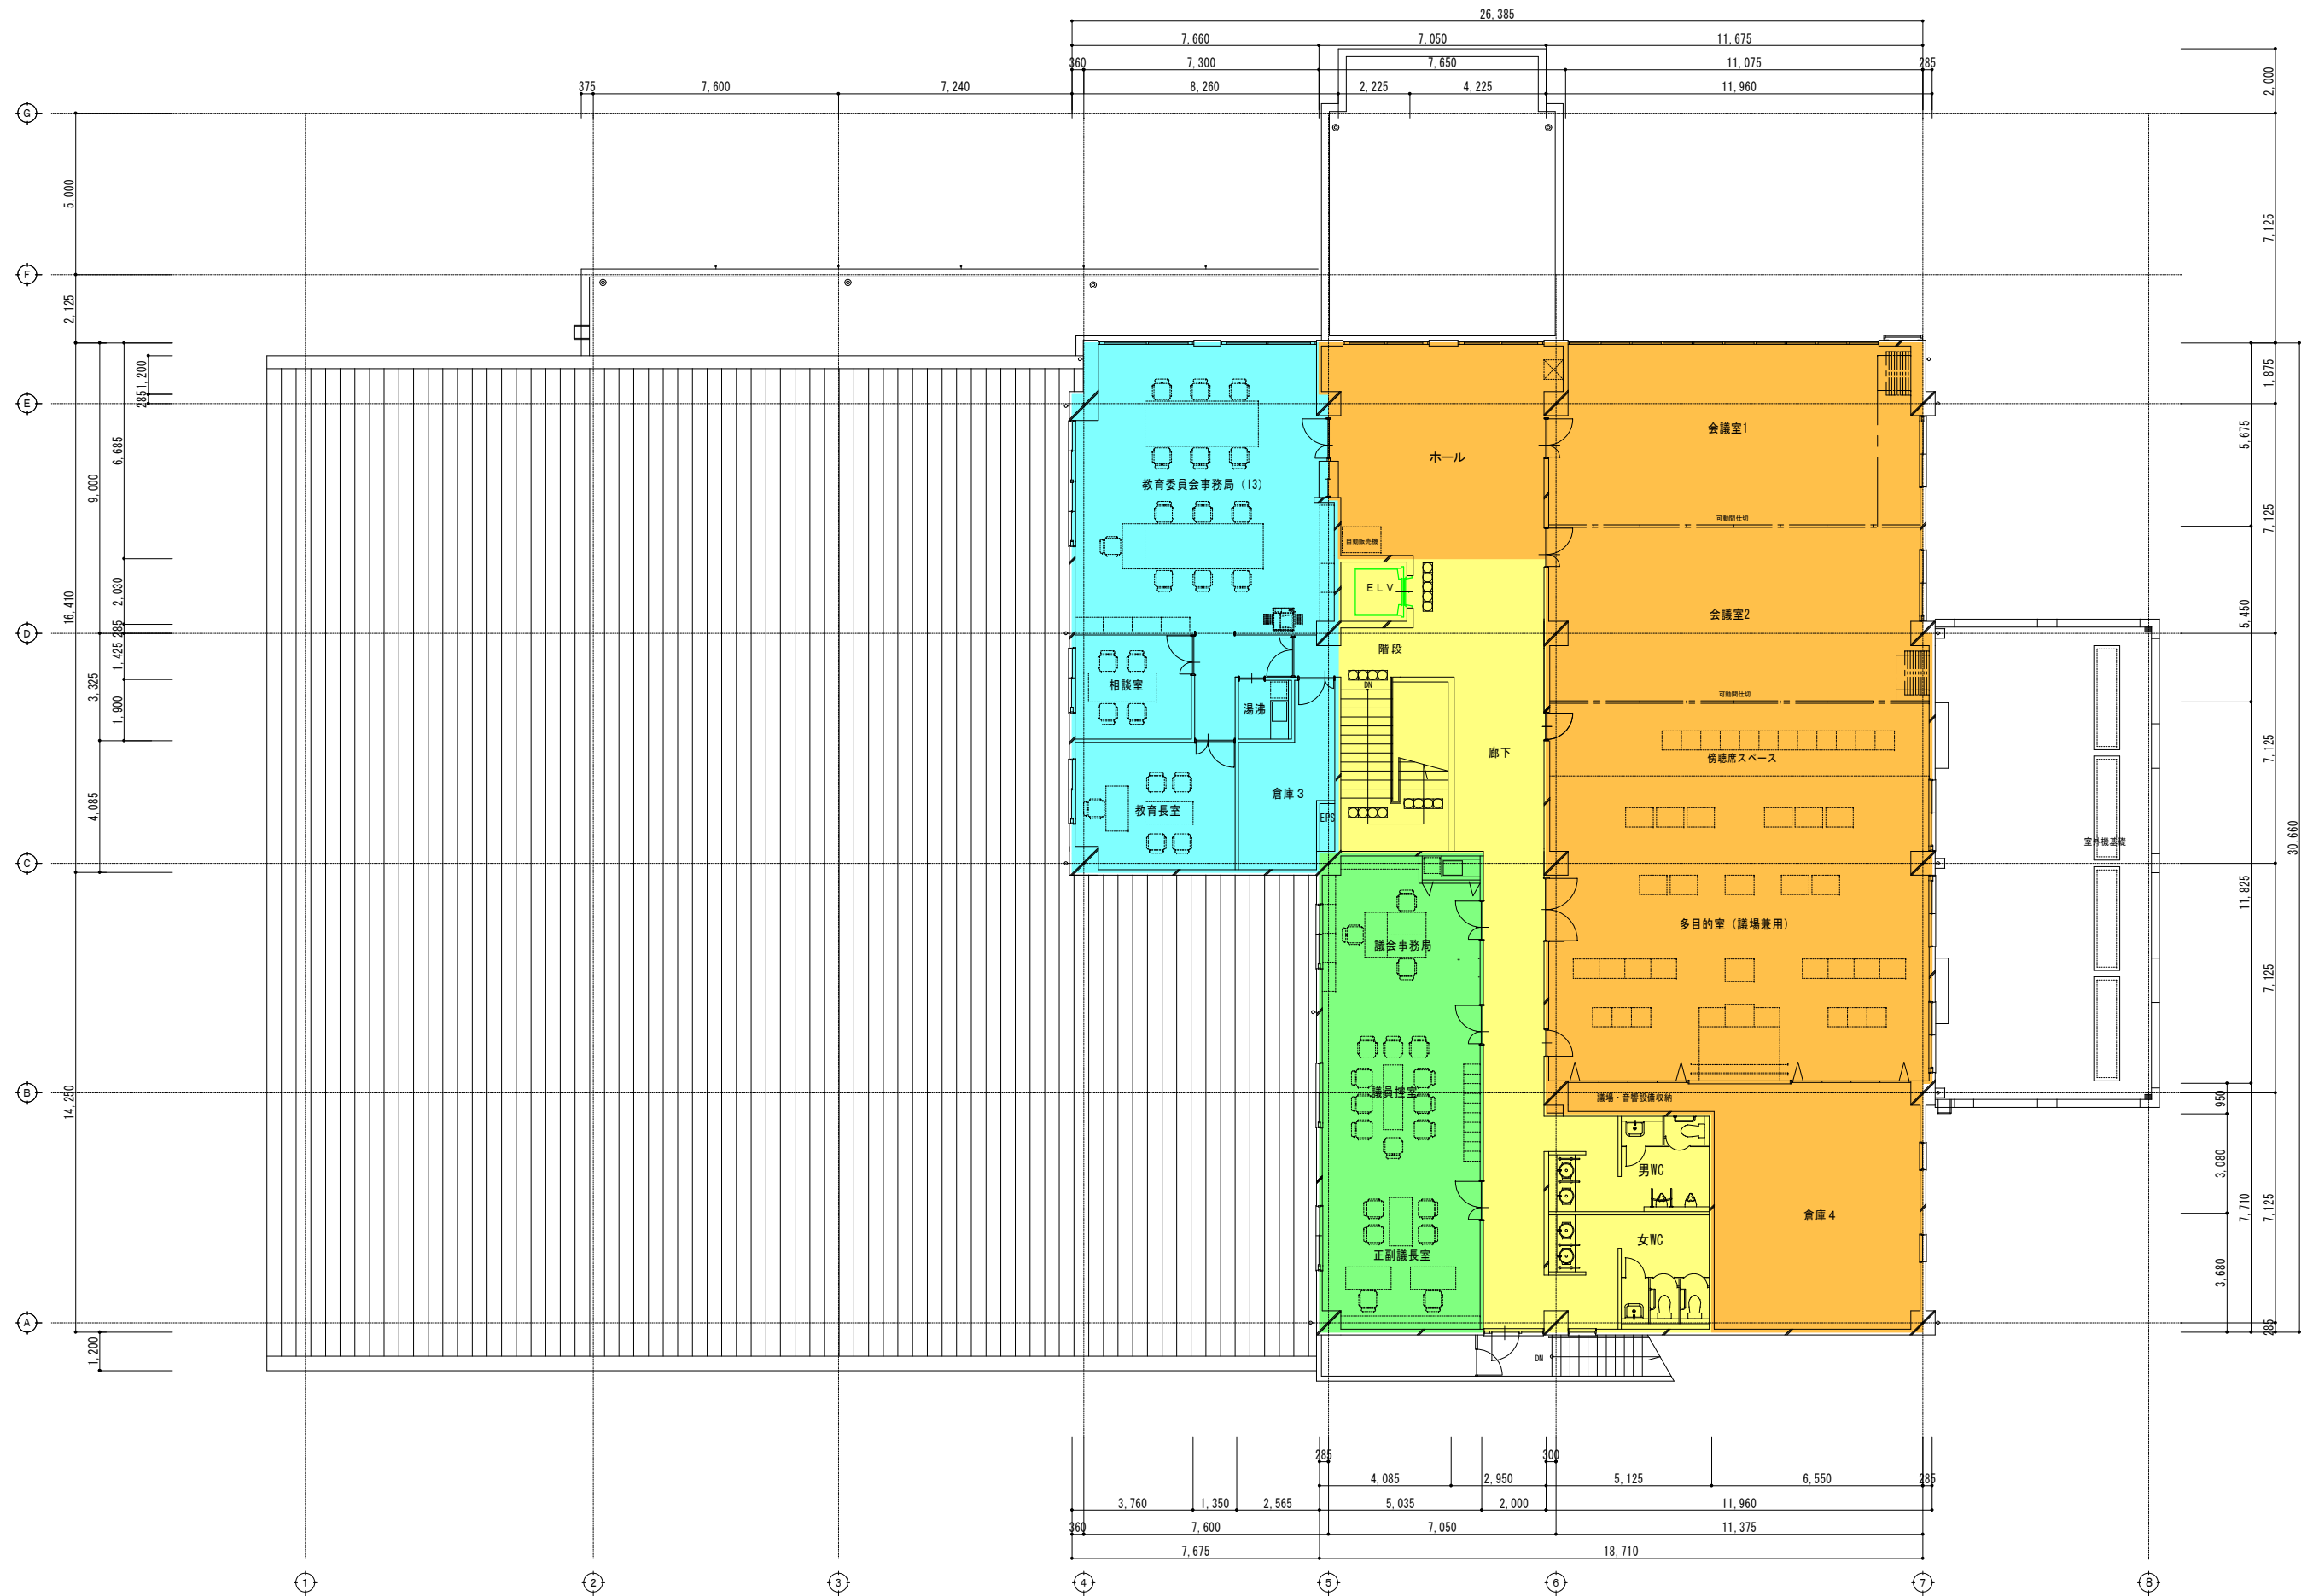

2階平面図 S=1:100 (床面積 703.08m<sup>2</sup>)

- 執務スペース
- 共用スペース
- 多目的スペース
- 議会スペース